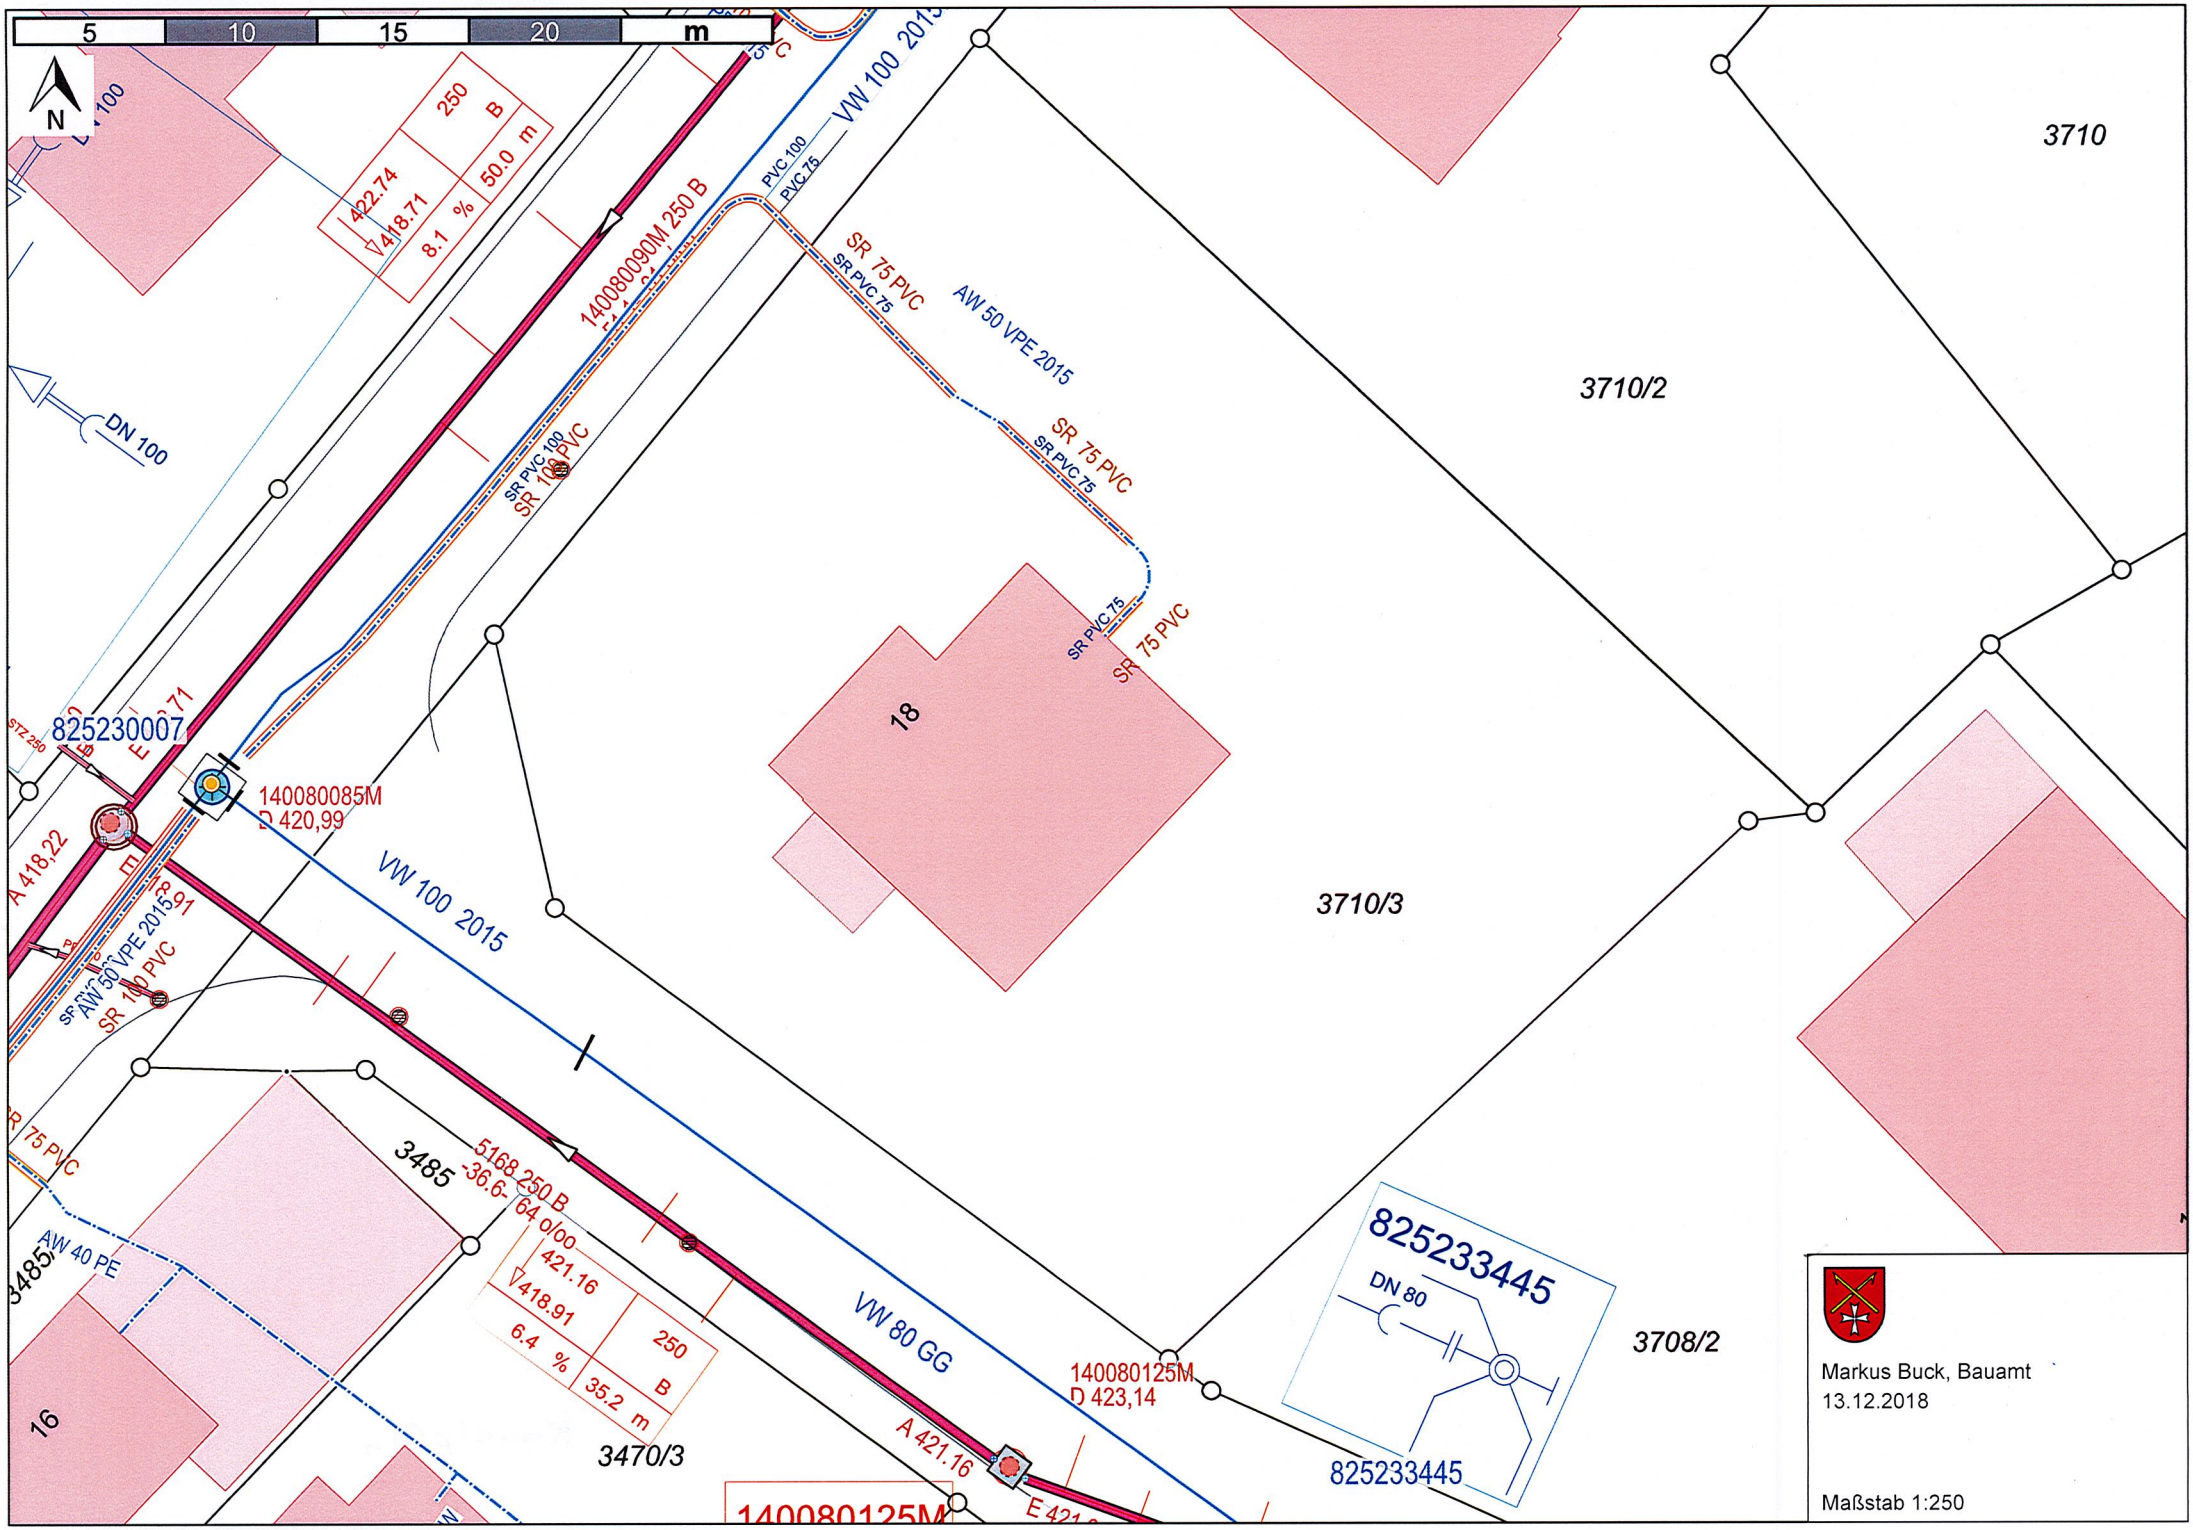
5
10
15
20
m
N
250
B
50.0
m
422.74
418.71
8.1 %
140080090M 250 B
VW 100 2015
PVC 100
PVC 75
SR 75 PVC
SR PVC 75
AW 50 VPE 2015
DN 100
SR PVC 100
SR 100 PVC
825230007
140080085M
D 420,99
A 418,22
VW 100 2015
AW 50 VPE 2015
SR 100 PVC
18
3710
3710/2
3710/3
3485
5168 250 B
-36.6- 64 o/oo
421.16
418.91
6.4 %
250
B
35.2
m
3470/3
VW 80 GG
A 421.16
140080125M
D 423,14
825233445
DN 80
825233445
3708/2
16
Markus Buck, Bauamt
13.12.2018
Maßstab 1:250